


**REZ
ANCIENNE AFFECTATION**

Date: 10/2008

5 Rue De la Victoire 1060 Saint Gilles

Ech: 1/100

Demande de changement d'affectation

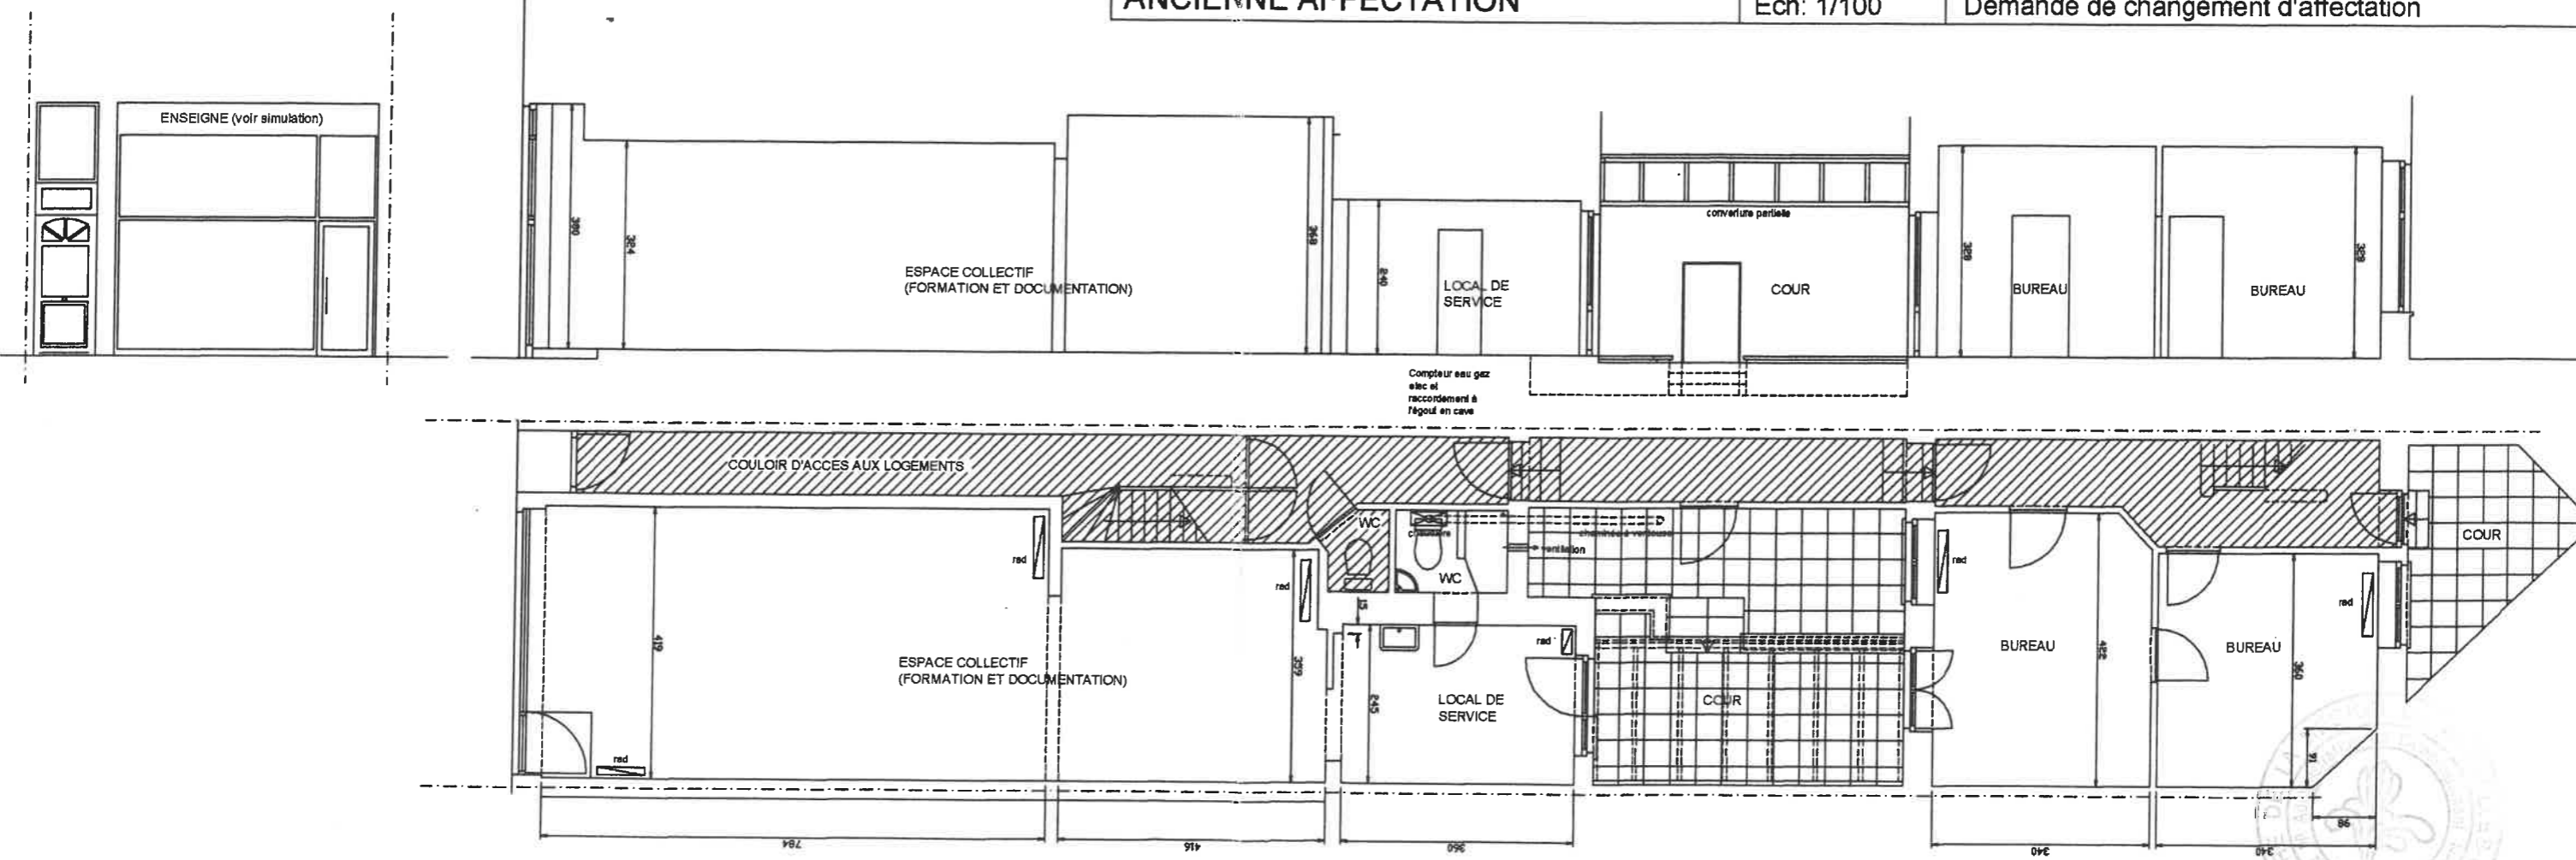

**REZ
NOUVELLE AFFECTATION**

Date: 10/2008

5 Rue De la Victoire 1060 Saint Gilles

Ech: 1/100

Demande de changement d'affectation

phoké